



ПРАВИТЕЛЬСТВО САНКТ-ПЕТЕРБУРГА

**КОМИТЕТ ПО КОНТРОЛЮ  
ЗА ИМУЩЕСТВОМ  
САНКТ-ПЕТЕРБУРГА**

ул. Рылеева, дом 7, литера А,  
Санкт-Петербург, 190000  
тел. (812) 576-34-03, факс (812) 241-30-90  
<http://www.gov.spb.ru>  
ОКПО 01755278 ОГРН 1167847166882 ОКОГУ 2300280  
ИНН/КПП 7801305857/784101001

№ОБ-636-2157/23-0-1 от 03.10.2023 \_\_\_\_\_  
На № \_\_\_\_\_ от \_\_\_\_\_

**Уважаемый**

Комитет по контролю за имуществом Санкт-Петербурга (далее – Комитет), рассмотрев Ваше обращение от 05.09.2023 № 03/2023 (вх. от 07.09.2023 № ОБ-636-2157/23-0-0), сообщает следующее.

В соответствии с Положением о Комитете, утвержденным постановлением Правительства Санкт-Петербурга от 23.03.2016 № 207, Комитет уполномочен на осуществление инвентаризации территорий зеленых насаждений общего пользования (далее – ЗНОП).

В рамках инвентаризации территорий ЗНОП 2022 года Комитетом в установленном порядке проведена инвентаризация территории восточнее д. 10 по Военной ул. (далее – Территория).

По итогам рассмотрения материалов инвентаризации Территории рабочей группой по инвентаризации территорий зеленых насаждений общего пользования, созданной постановлением Правительства Санкт-Петербурга от 07.02.2017 № 79 (далее – Рабочая группа) вынесено заключение: включить Территорию площадью 2 000 кв.м в перечень территорий ЗНОП местного значения по фактическим границам (схема прилагается).

Комитетом подготовлен проект постановления Правительства Санкт-Петербурга «О проекте закона Санкт-Петербурга «О внесении изменений в Закон Санкт-Петербурга «О зеленых насаждениях общего пользования» (далее – Проект), в том числе с учетом вынесенного Рабочей группой заключения о включении Территории в перечень территорий ЗНОП.

В настоящее время Проект проходит процедуру согласования в соответствии с Регламентом Правительства Санкт-Петербурга, утвержденным постановлением Правительства Санкт-Петербурга от 16.12.2003 № 100.


После прохождения процедуры согласования проект закона Санкт-Петербурга «О внесении изменений в Закон Санкт-Петербурга «О зеленых насаждениях общего пользования» будет внесен Губернатором Санкт-Петербурга на рассмотрение в Законодательное Собрание Санкт-Петербурга.

**Приложение:** схема на 1 л. в 1 экз.

**Заместитель  
председателя Комитета**

**СХЕМА  
расположения объекта инвентаризации**

адрес: г.Санкт-Петербург, муниципальный округ Лиговка - Ямская, Военная улица,  
(территория восточнее д. 10 по Военной ул.)  
ориентировочная площадь: 2000 кв. м.

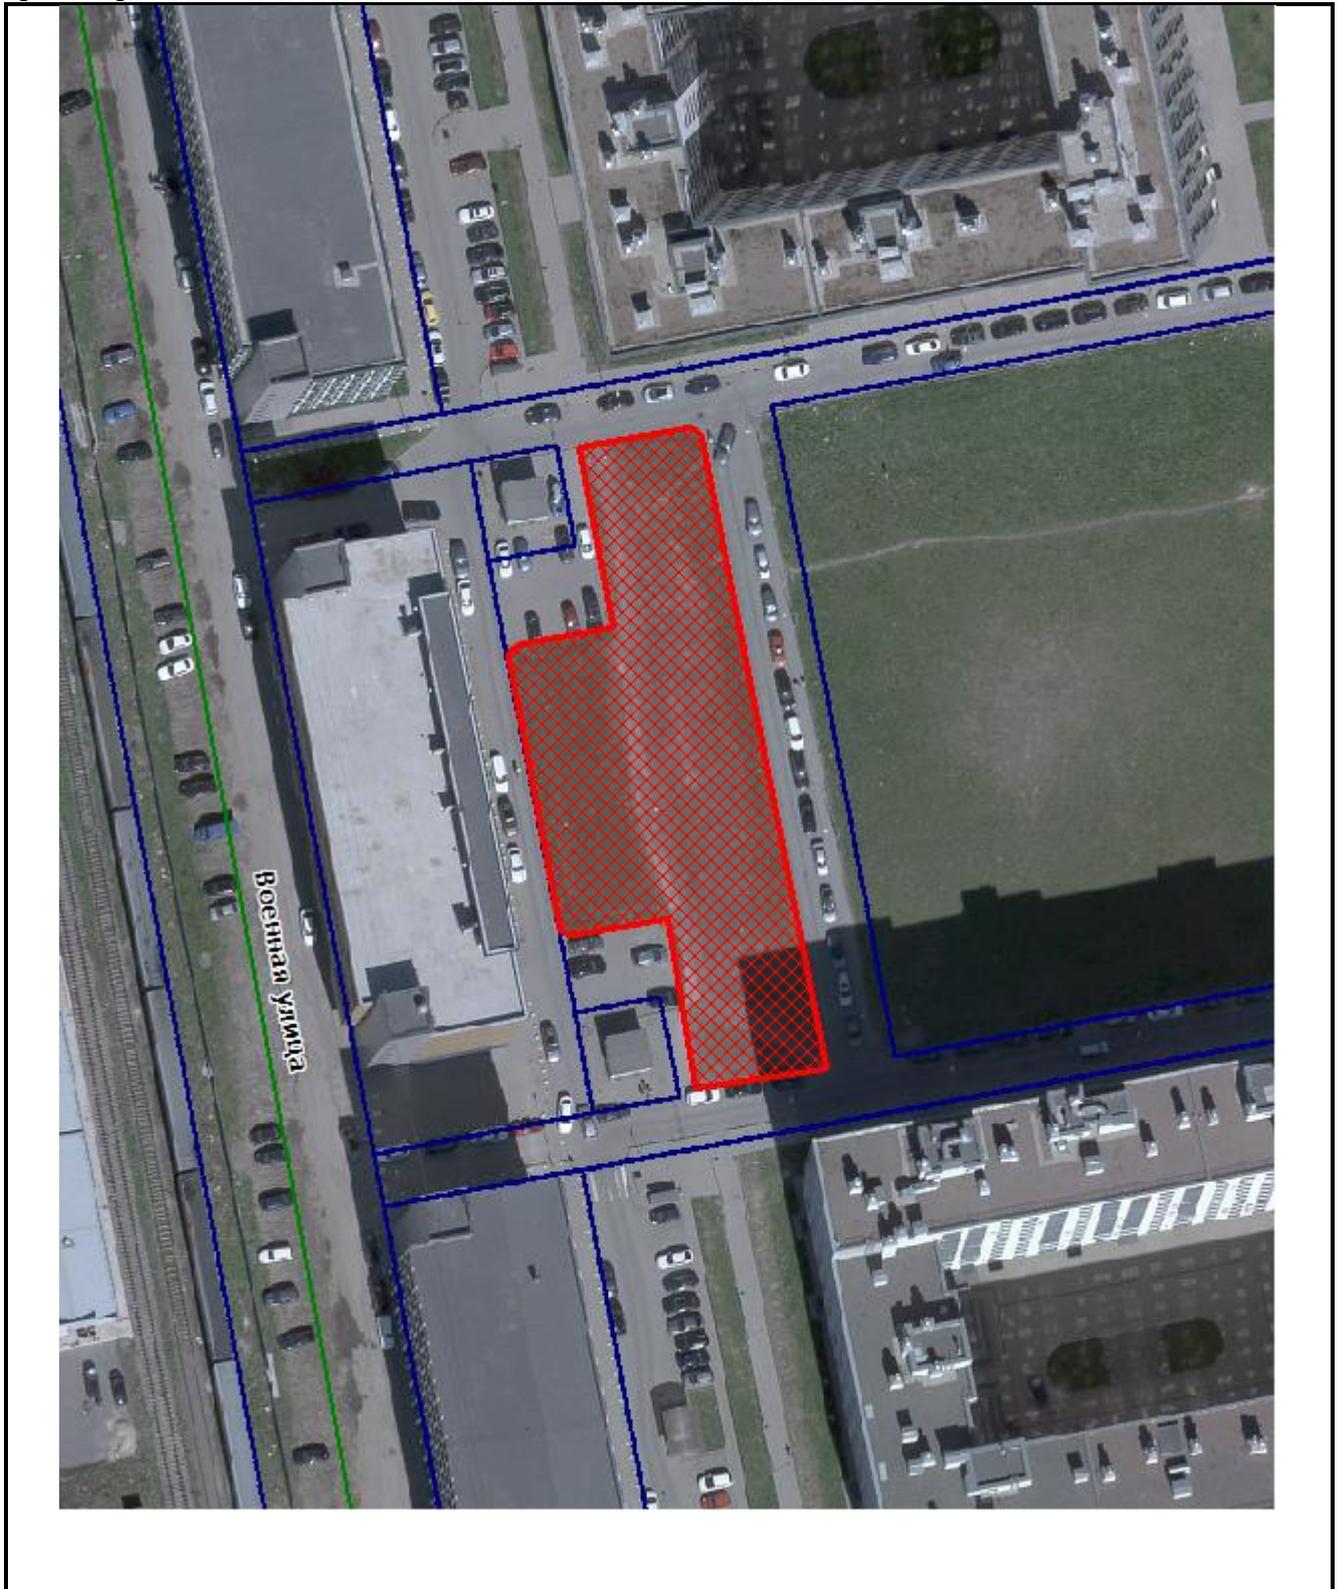

Условные обозначения:

-  границы объекта
-  границы сформированных земельных участков
-  геонимы

Масштаб 1:1000