

## ул. Кривошты


**1-й участок:** от ул. Спендиарова - до а/д "Ялта - Севастополь"

(км 0+000 - км 0+845)

**2-й участок:** от ул. Кривошты (1-й участок) - до ул. Кривошты (1-й участок)

(км 0+000 - км 0+134)


Схема автомобильной дороги

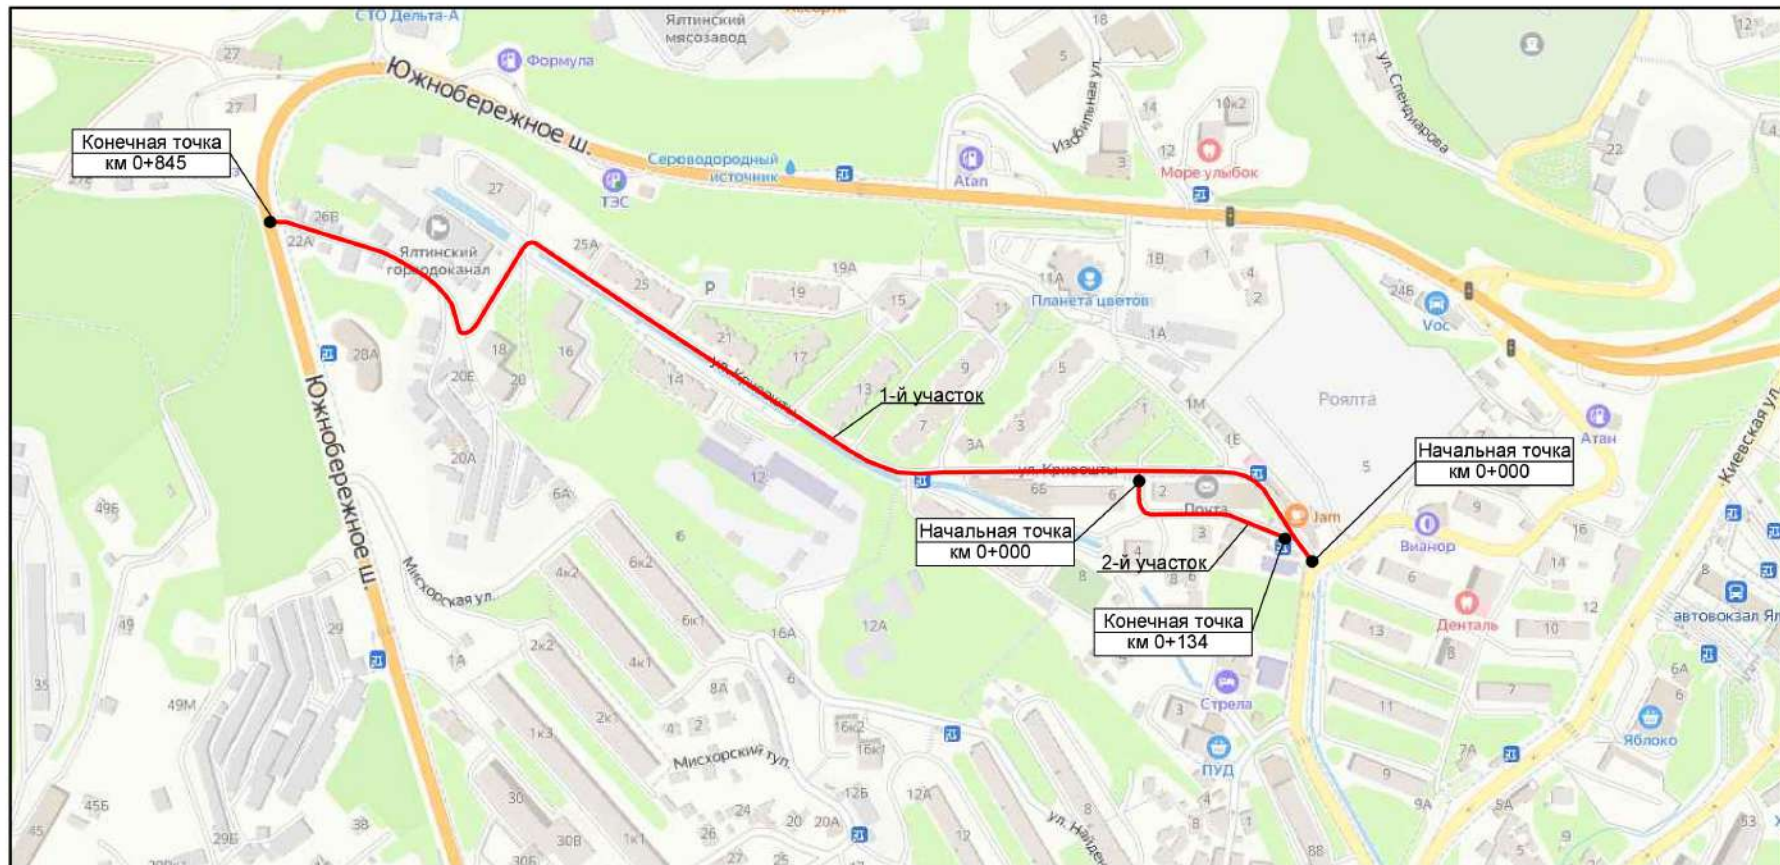

Тротуары слева		0,037 - 0,146, нп., ш. 2,2 м		0,155 - 0,263, нп., ш. 2,2 м		0,263 - 0,302, нп., ш. 1,5 м		0,310 - 0,334, нп., ш. 1,5 м	
Дорожные ограждения и направляющие устройства слева	На обочине	0,000 - 0,014, нп., ш. 2,2 м				0,270 - 0,275, нп., ш. 1,5 м		0,283 - 0,301	
	На разделительной								
Дорожная разметка слева	2-я от осевой							1,17,1 0,275 0,283	
	1-я от осевой	0,098 - 0,145, (47 м)		0,156 - 0,262, (108 м)		1,7 0,262 0,269 (7 м)		1,1 0,275 0,282 (7 м)	
Элементы в плане		R=175, L=40, α=41°		R=2388, L=67		R=4861, L=134		R=269, L=65, α=11°	
Продольный профиль		α=16		L=103		0,170		R=515, L=24	



ул. Кривошты (1-й участок)  
0,000-0,334  
1:1000

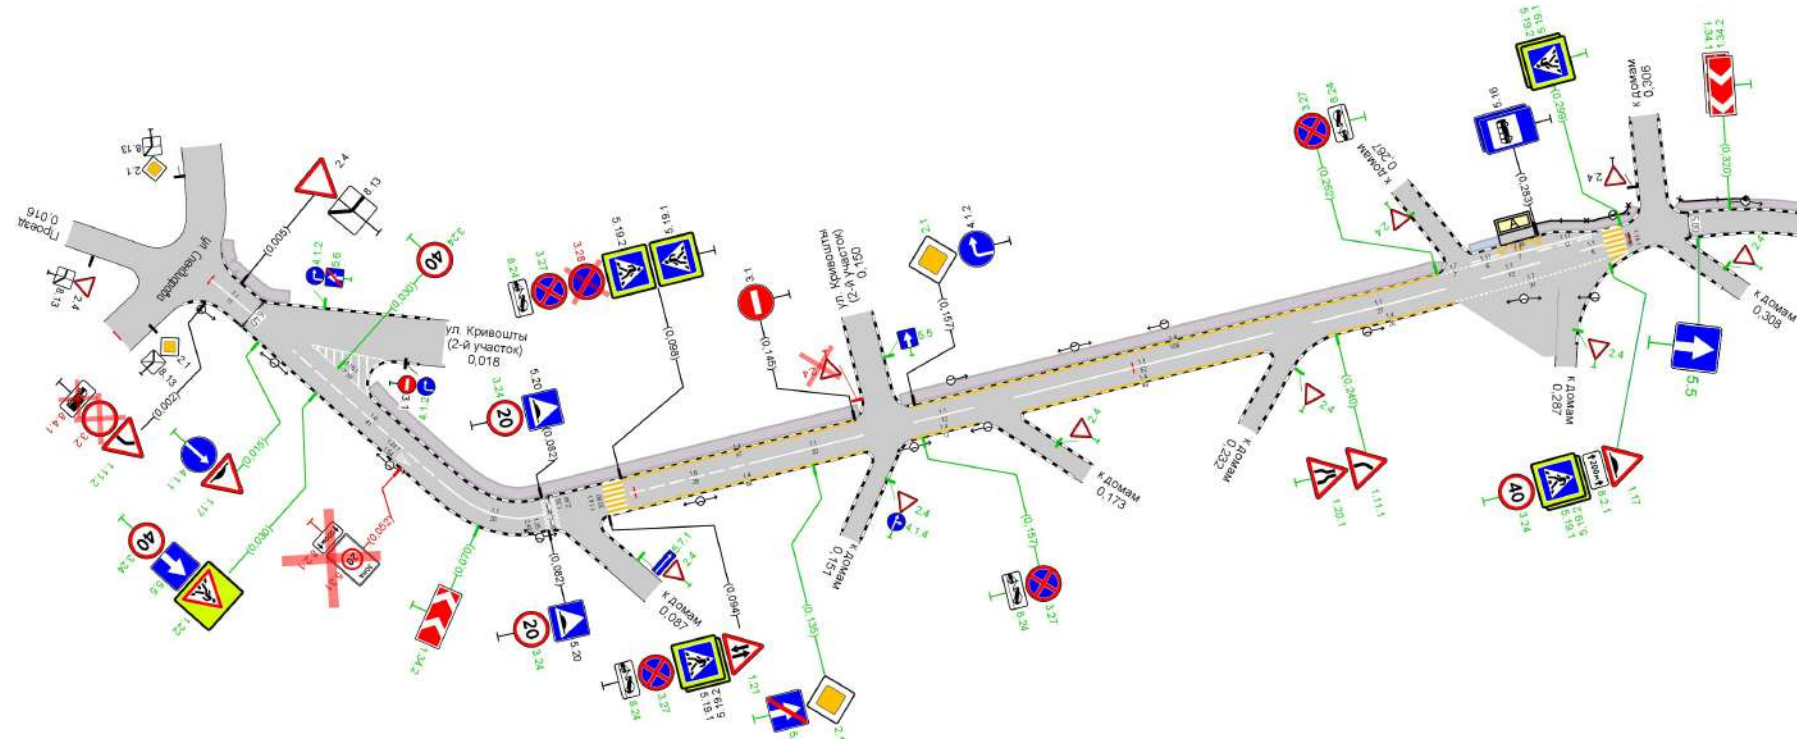


Дорожная разметка справа	Осевая линия	1,1 0,008 0,011 (11 м)		1,6 0,021 - 0,062, (41 м)		1,1 0,062 - 0,082, (20 м)		1,6 0,098 - 0,125, (28 м)		1,1 0,126 - 0,146, (20 м)		1,1 0,136 0,188 (12 м)		1,1 0,176 - 0,226, (52 м)		1,1 0,236 - 0,263, (27 м)		1,1 0,270 0,282 (12 м)		1,1 0,295 0,295 (5 м)	
	1-я от осевой							1,4 0,086 - 0,145, (45 м)				1,4 0,155 0,168 (13 м)		1,4 0,177 - 0,226, (49 м)		1,4 0,236 - 0,264, (26 м)		1,7 0,264 - 0,295, (31 м)			
Дорожные ограждения и направляющие устройства справа	На разделительной																				
	На обочине																				
Тротуары справа																					

Тротуары слева	0,334 - 0,385, пл., ш. 1,5 м	0,396 - 0,483, пл., ш. 1,5 м	0,623 - 0,685, пл., ш. 2,2 м
Дорожные ограждения и направляющие устройства слева	На обочине		
	На разделительной		
Дорожная разметка слева			
Элементы в плане	289	125	111
Продольный профиль	R=22308, L=281		



ул. Кривошты (1-й участок)  
км 0,334 - км 0,690  
1:1000

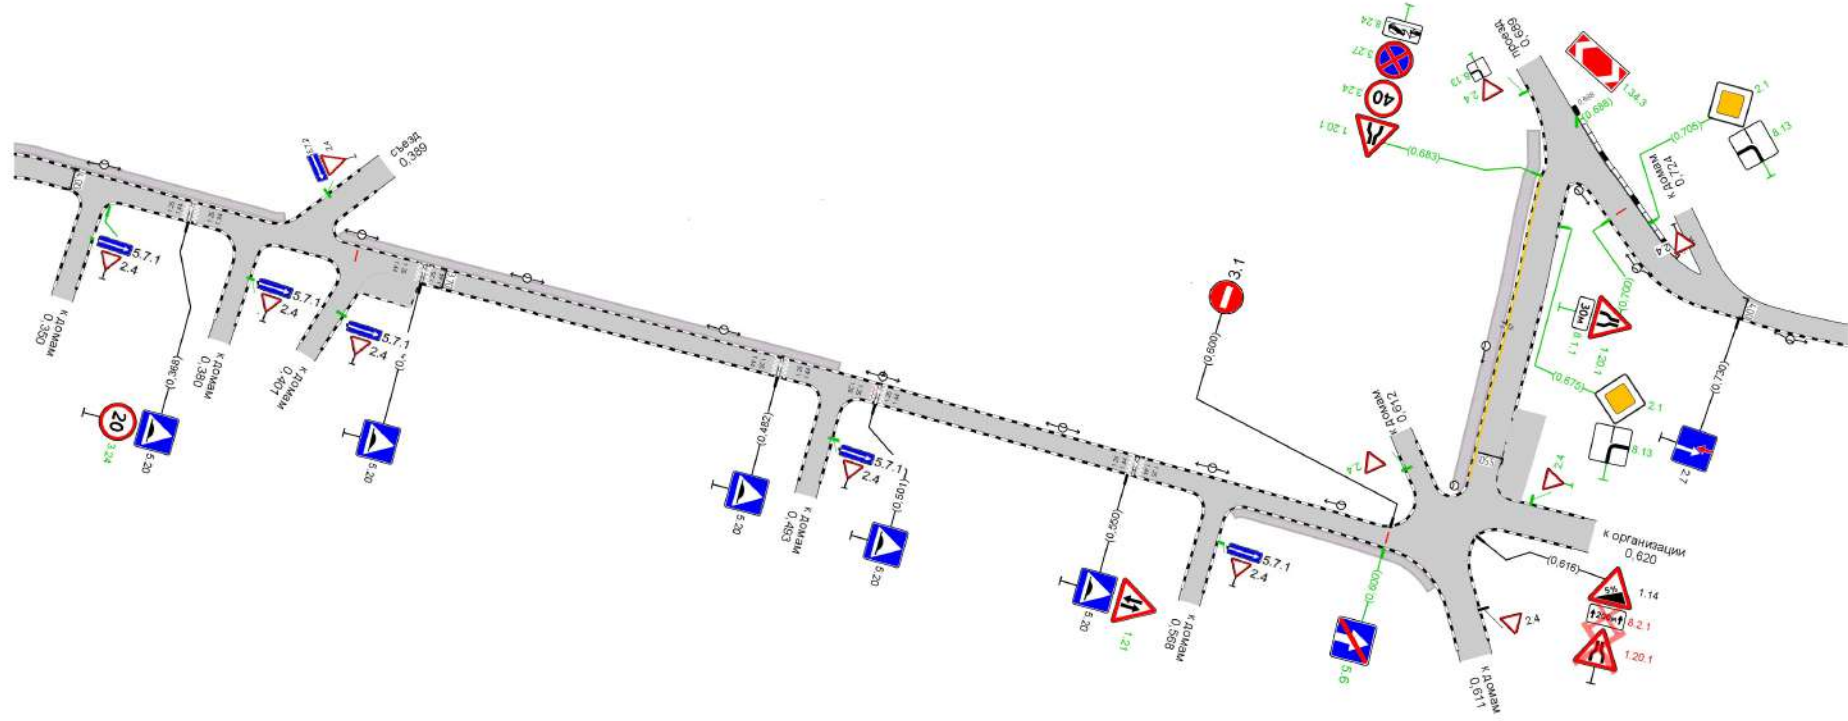

Дорожная разметка справа			
Дорожные ограждения и направляющие устройства справа	На разделительной		
	На обочине		
Тротуары справа	0,571 - 0,608, пл., ш. 1,5 м		

