


План большого большого памп-трека b=3,5м L=655м.

Адрес объекта: Саратовская область, г. Саратов, Октябрьский район, Глебучев овраг.

Координаты: 51.532256, 46.054863

М 1:500

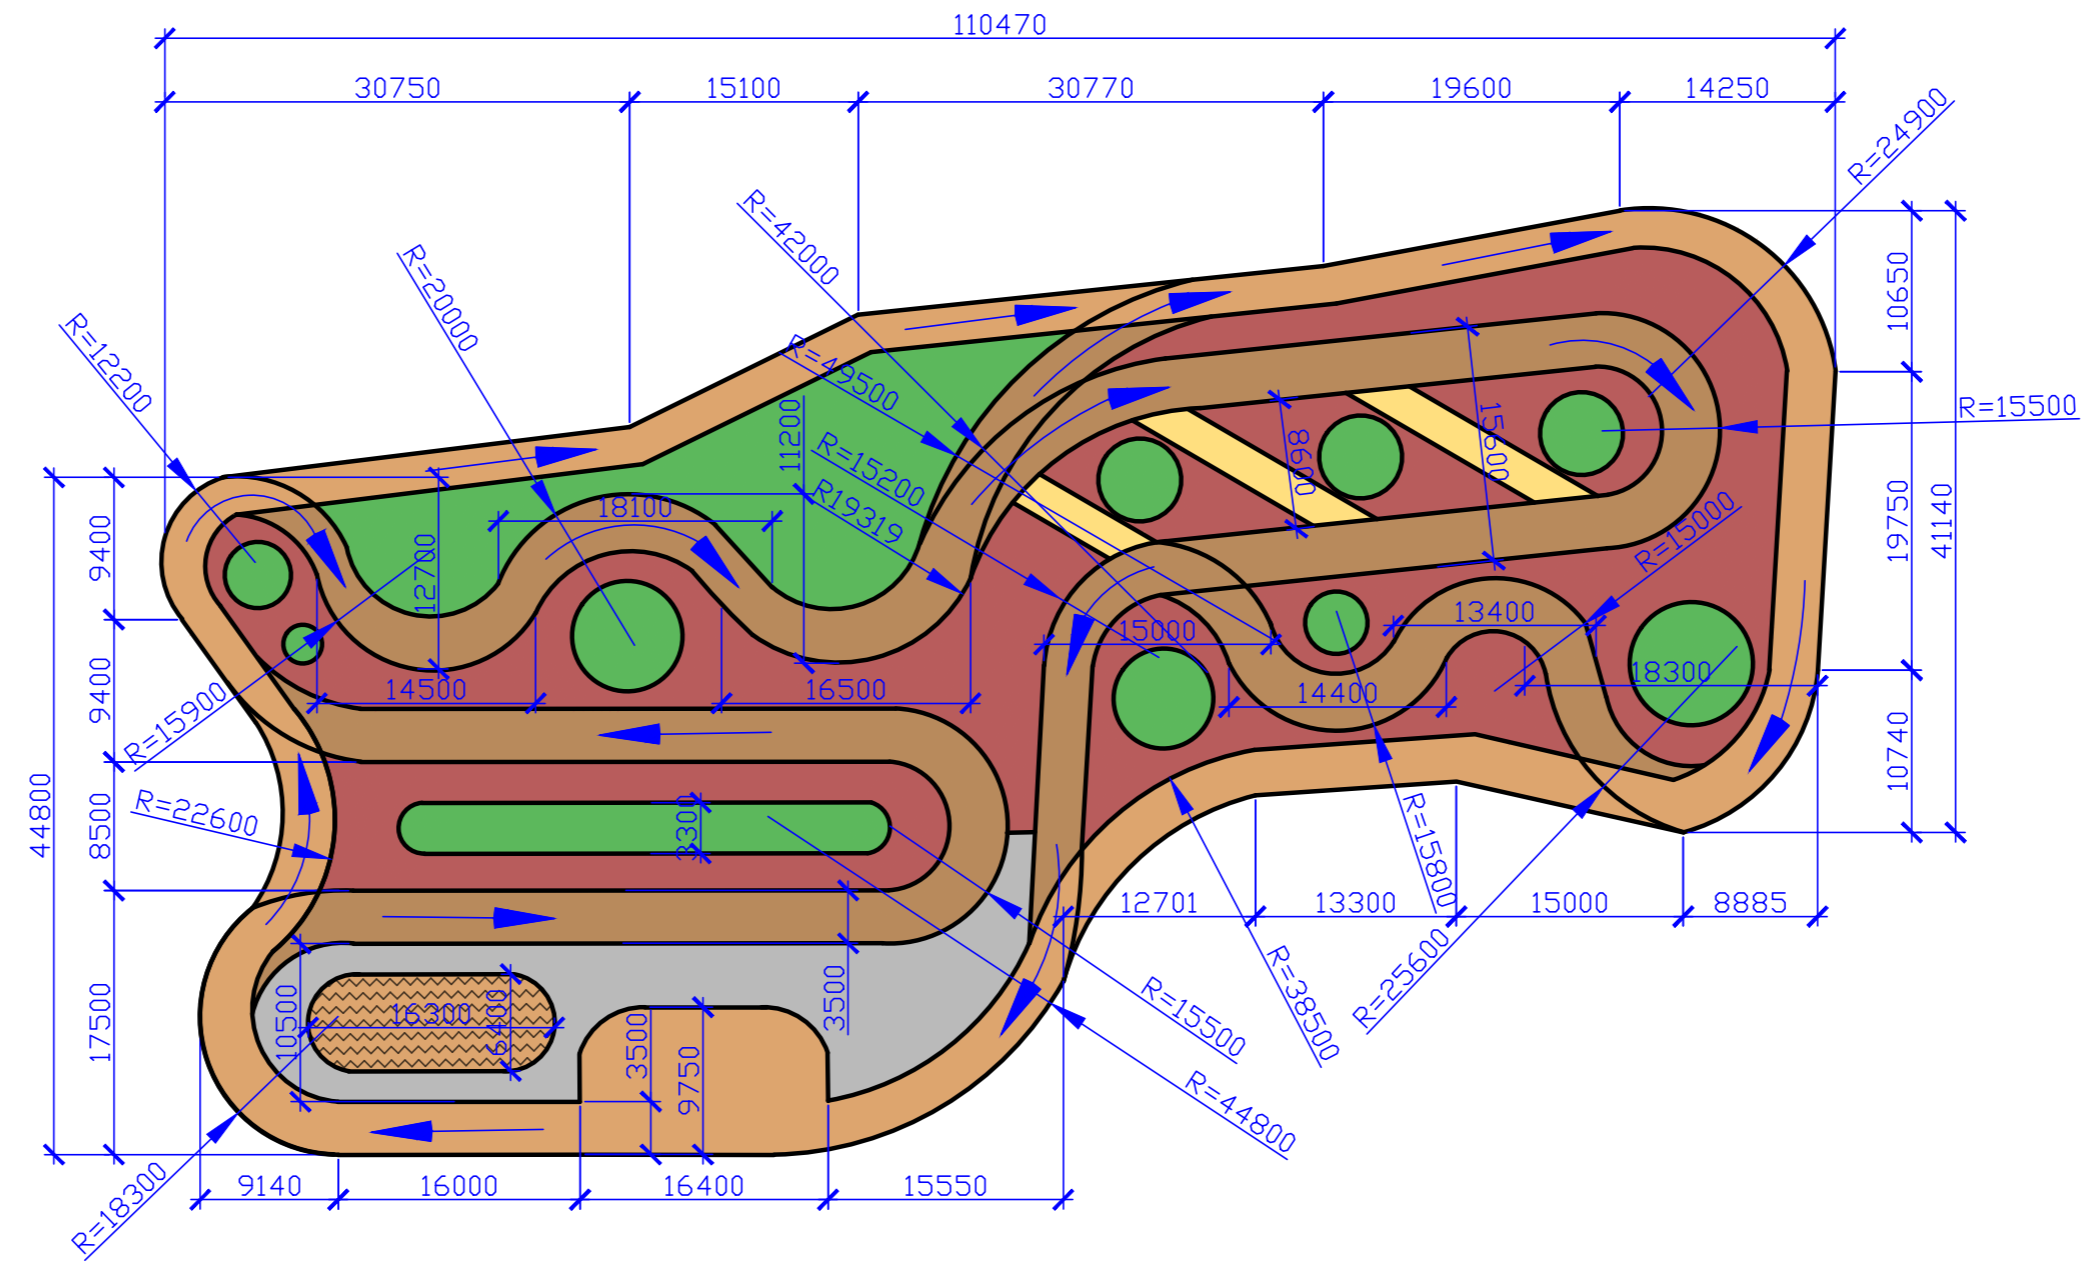

Место под спецификацию элементов благоустройства

Сметная стоимость\_план

GObikeparkSaratov-17/11-ПЗУ

Проектирование байкпарка "Глебучев овраг", расположенного по адресу: Саратовская область, г. Саратов, Октябрьский район, Глебучев овраг

Изм.	Кол.уч.	Лист№	№ док.	Подпись	Дата				
Утверждаю						Байкпарк "Глебучев овраг"	Литер	Лист	Листов
Согласовано							П	10	12
Согласовано									
Согласовано						План устройства большого-большого памп-трека b=3,5м L=655м			
Разработан				Шпакаускас О.					

Согласовано	
Взам. инв.№	
Подп. и дата	
Инв.№ подл.	