


План большого памп-трека $b=7,2\text{м}$ $L=450\text{м}$.

Адрес объекта: Саратовская область, г. Саратов, Октябрьский район, Глебучев овраг.

Координаты: 51.532256, 46.054863

М 1:500

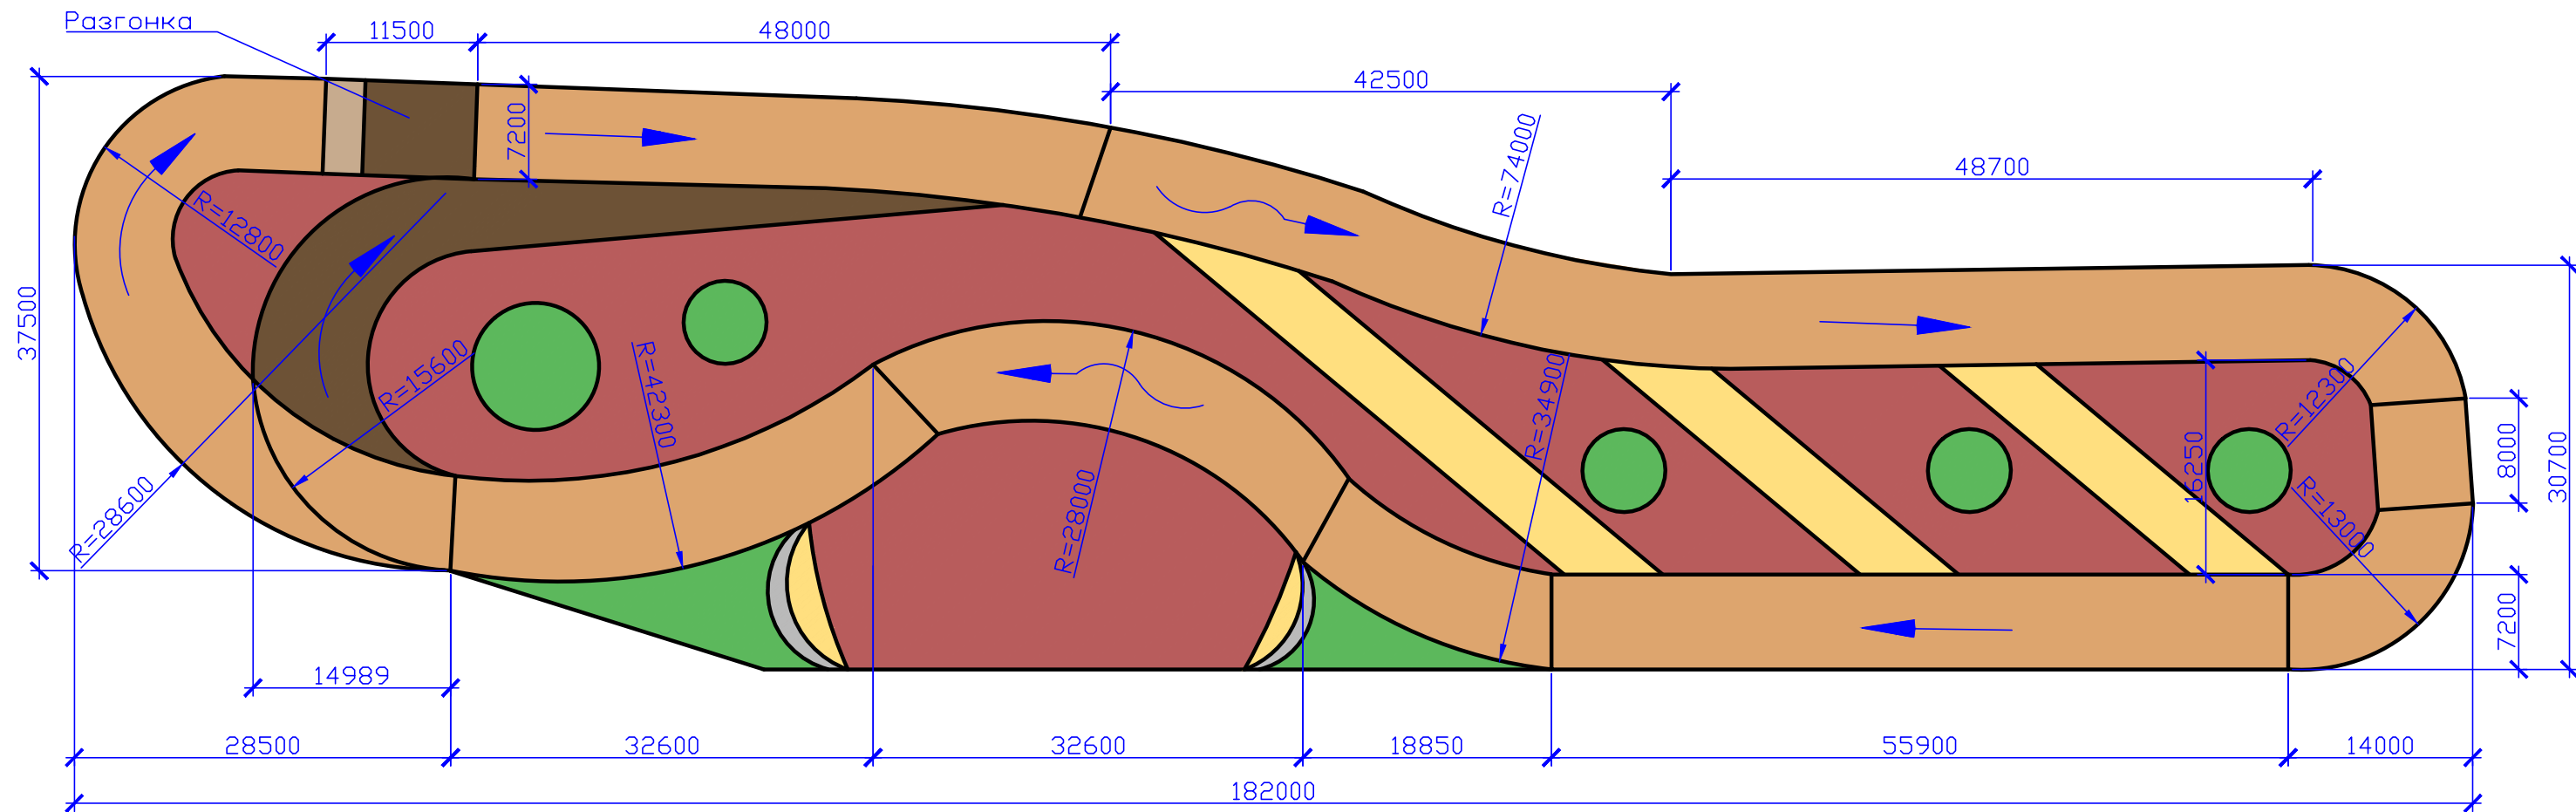

Место под спецификацию элементов благоустройства

Сметная стоимость _план

Согласовано	
Взам. инв. №	
Подп. и дата	
Инв. № подл.	

						GObikeparkSaratov-17/11-ПЗУ			
						Проектирование байкпарка "Глебучев овраг", расположенного по адресу: Саратовская область, г. Саратов, Октябрьский район, Глебучев овраг			
Изм.	Кол.уч.	Лист№	№ док.	Подпись	Дата				
Утверждаю						Байкпарк "Глебучев овраг"	Литер	Лист	Листов
Согласовано					П		6	12	
Согласовано									
Согласовано									
Разработан			Шпакаускас О.			План устройства большого памп-трека $b=7,2\text{м}$ $L=450\text{м}$			
									