





Генеральный план расположения элементов байкпарка.  
 Адрес объекта: Саратовская область, г. Саратов, Октябрьский район, Глубучев овраг.  
 Координаты: 51.532256, 46.054863  
 М 1:1000

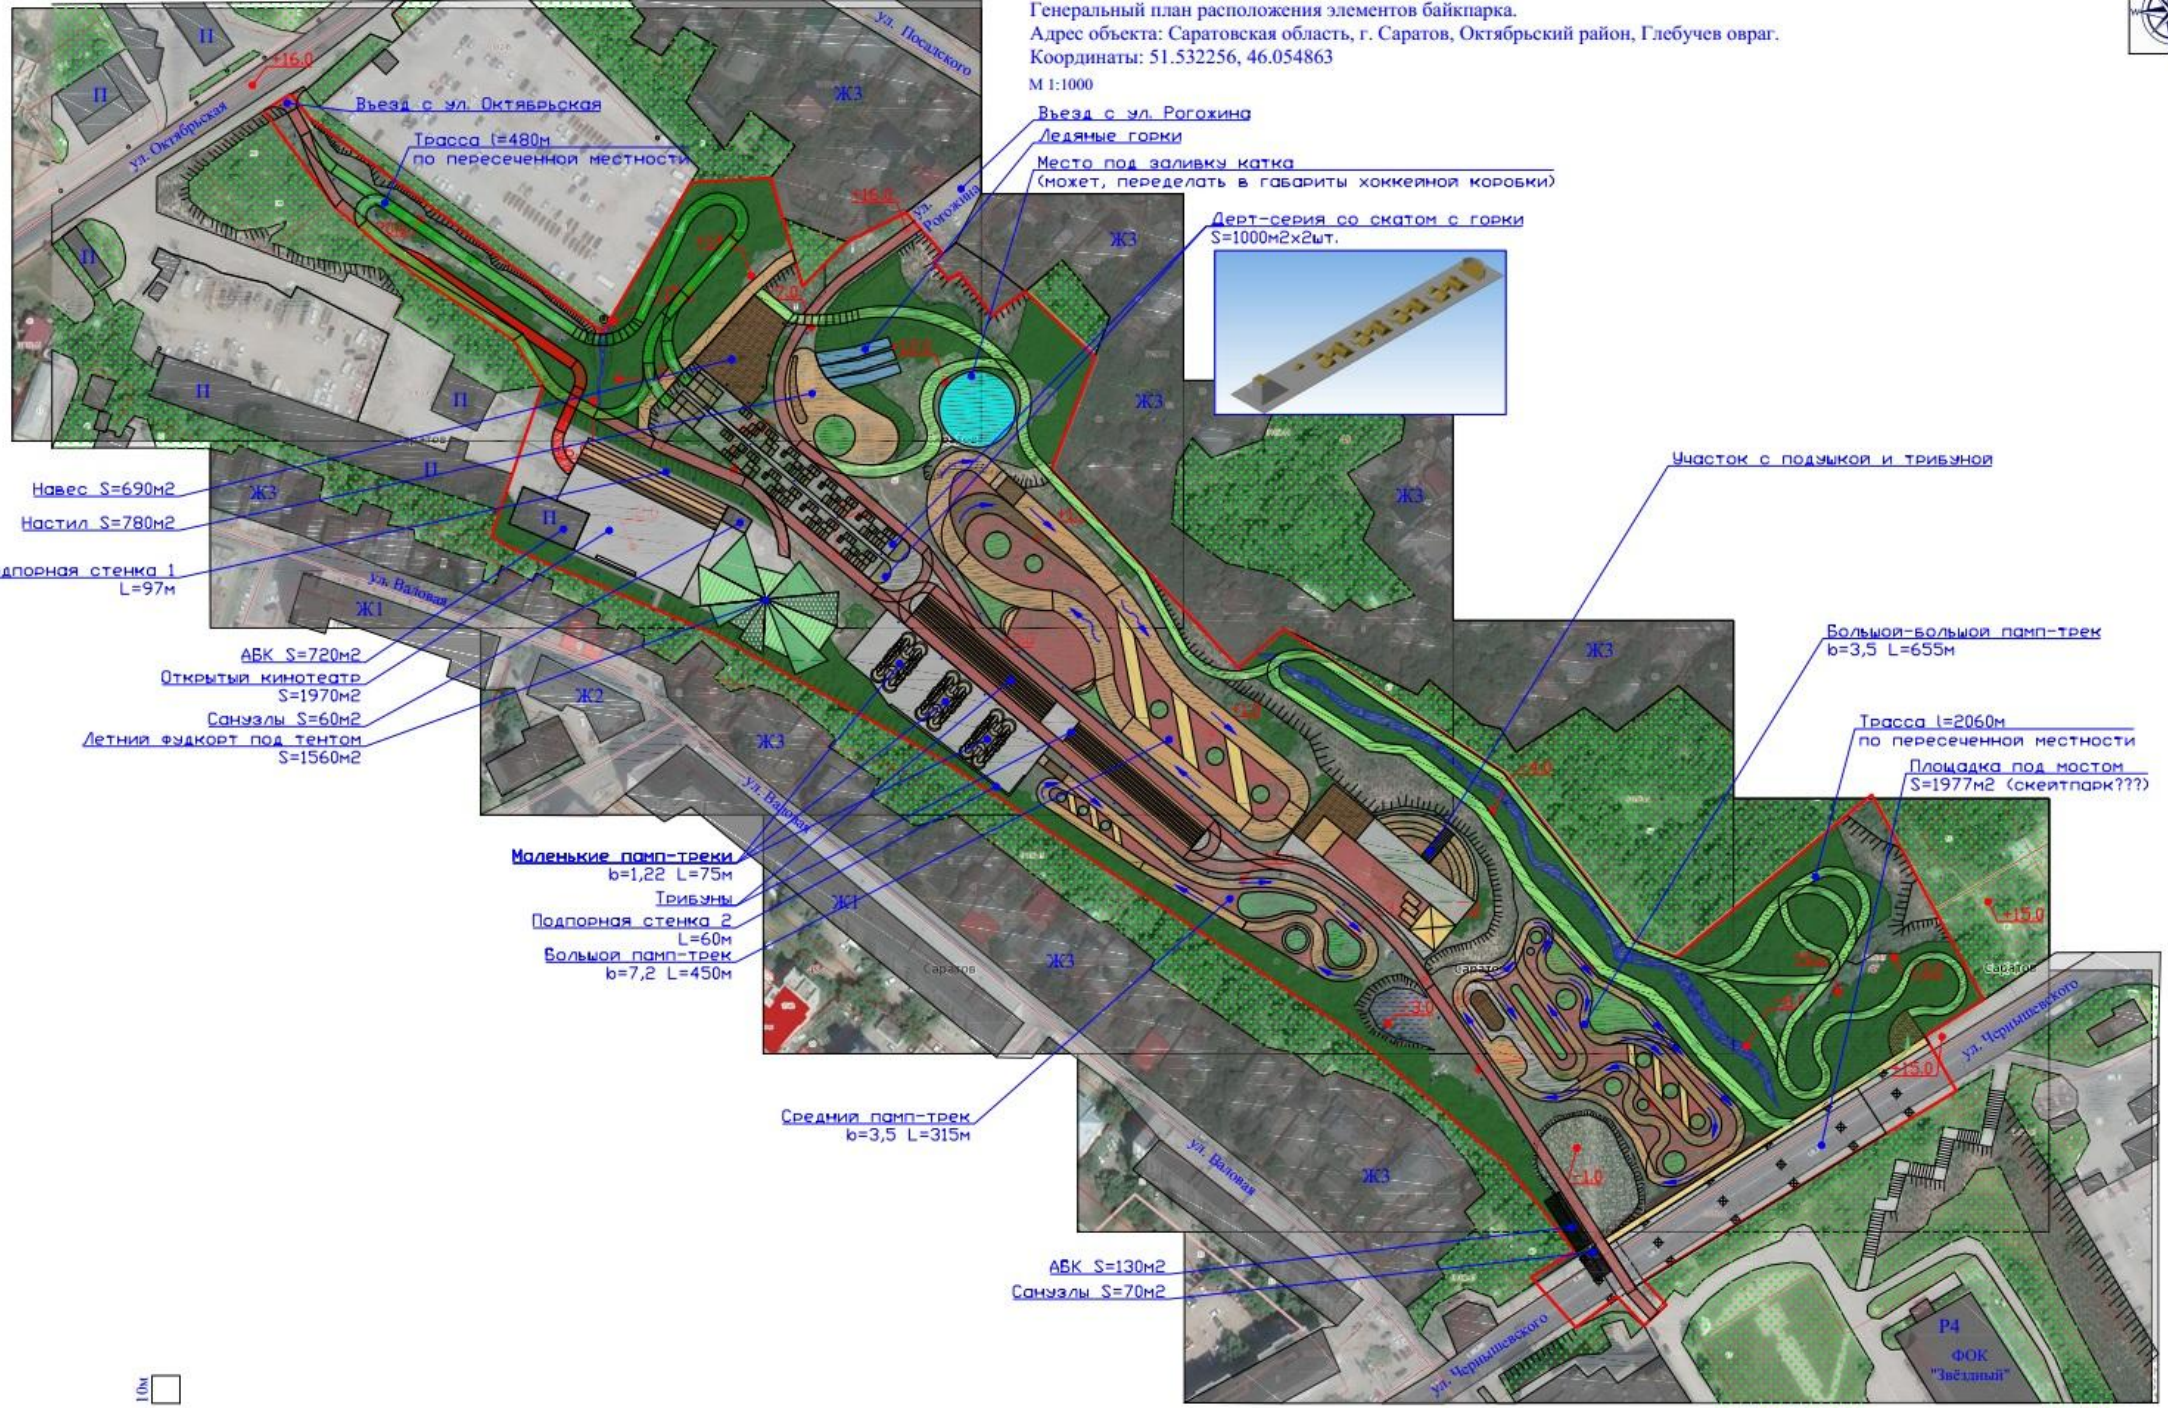

Въезд с ул. Октябрьская  
 Трасса  $l=480\text{м}$   
 по пересеченной местности

Въезд с ул. Рогожина  
 Ледяные горки  
 Место под заливку катка  
 (может, переделать в габариты хоккейной коробки)

Дерт-серия со скатом с горки  
 $S=1000\text{м}^2 \times 2\text{шт.}$

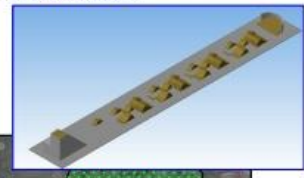

Навес  $S=690\text{м}^2$   
 Настил  $S=780\text{м}^2$   
 Подпорная стенка 1  
 $L=97\text{м}$

Участок с подсыпкой и трибуной

АБК  $S=720\text{м}^2$   
 Открытый кинотеатр  
 $S=1970\text{м}^2$   
 Санузлы  $S=60\text{м}^2$   
 Летний фудкорт под тентом  
 $S=1560\text{м}^2$

Большой-большой памп-трек  
 $b=3,5$   $L=655\text{м}$

Маленькие памп-треки  
 $b=1,22$   $L=75\text{м}$   
 Трибуны  
 $L=60\text{м}$   
 Подпорная стенка 2  
 $L=60\text{м}$   
 Большой памп-трек  
 $b=7,2$   $L=450\text{м}$

Трасса  $l=2060\text{м}$   
 по пересеченной местности  
 Площадка под мостом  
 $S=1977\text{м}^2$  (скейтпарк???)

Средний памп-трек  
 $b=3,5$   $L=315\text{м}$

АБК  $S=130\text{м}^2$   
 Санузлы  $S=70\text{м}^2$

10м