


План маленького памп-трека  $b=1,22\text{м}$   $L=75\text{м}$ .


Адрес объекта: Саратовская область, г. Саратов, Октябрьский район, Глебучев овраг.

Координаты: 51.532256, 46.054863 М 1:100

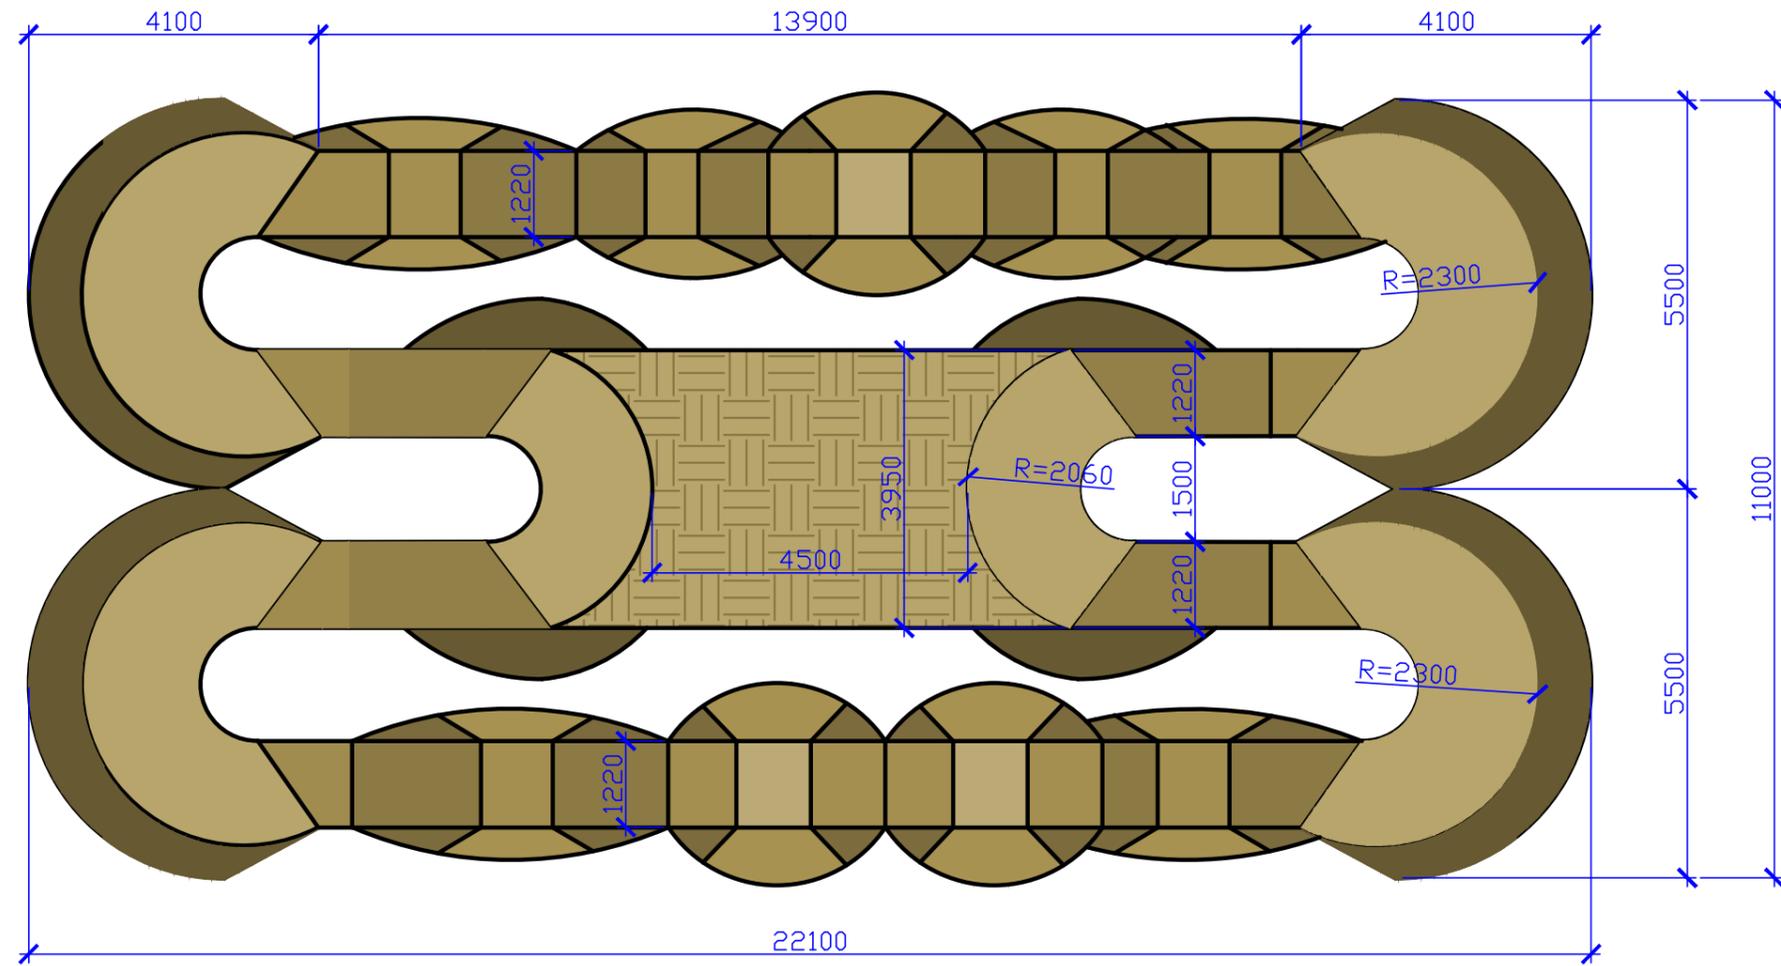

Место под спецификацию элементов благоустройства

Сметная стоимость\_план

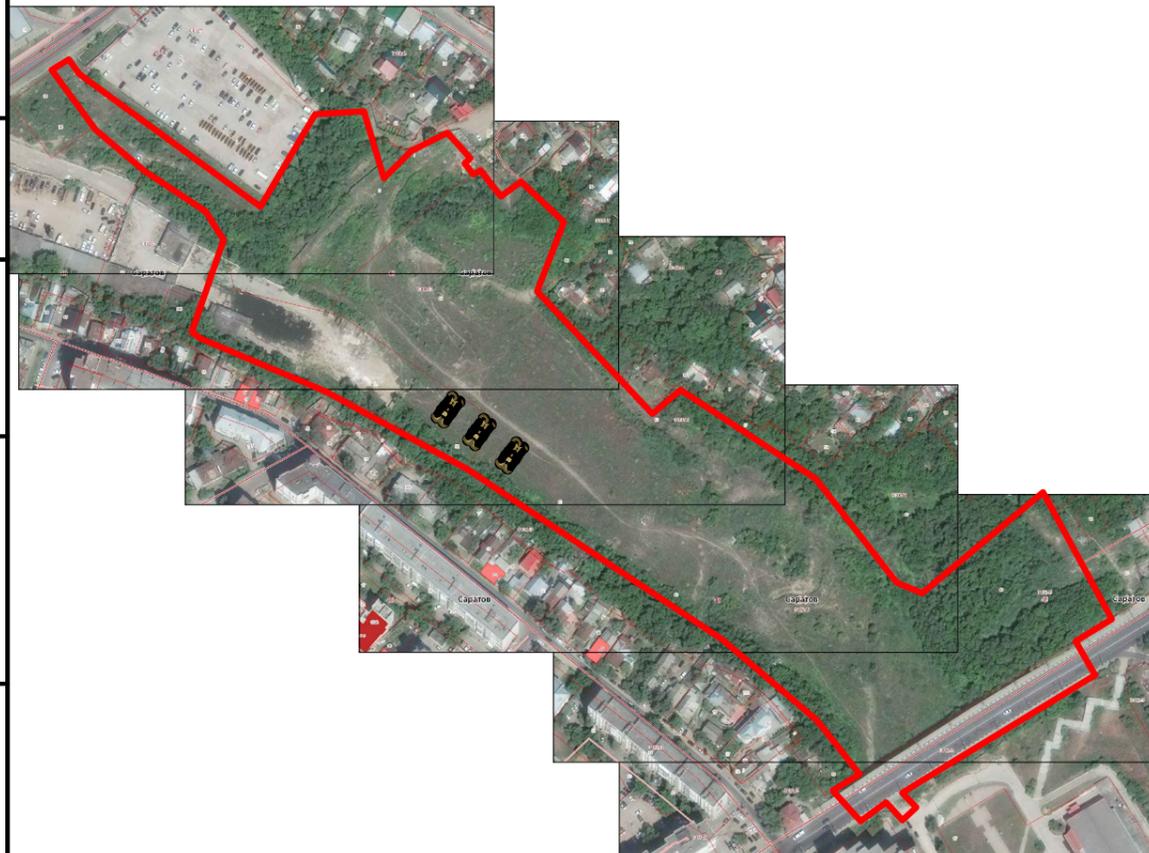

						<b>GObikeparkSaratov-17/11-ПЗУ</b>			
						Проектирование байкпарка "Глебучев овраг", расположенного по адресу: Саратовская область, г. Саратов, Октябрьский район, Глебучев овраг			
Изм.	Кол.уч.	Лист.№	№ док.	Подпись	Дата				
Утверждаю						<b>Байкпарк "Глебучев овраг"</b>	Литер	Лист	Листов
Согласовано							П	8	12
Согласовано									
Согласовано						План устройства маленького памп-трека $b=1,22\text{м}$ , $L=75\text{м}$			
Разработан		Шпакаускас О.							

Согласовано	
Взам. инв.№	
Подп. и дата	
Инв.№ подл.	