


План "участка с подушкой"

Адрес объекта: Саратовская область, г. Саратов, Октябрьский район, Глебучев овраг.

Координаты: 51.532256, 46.054863

М 1:500

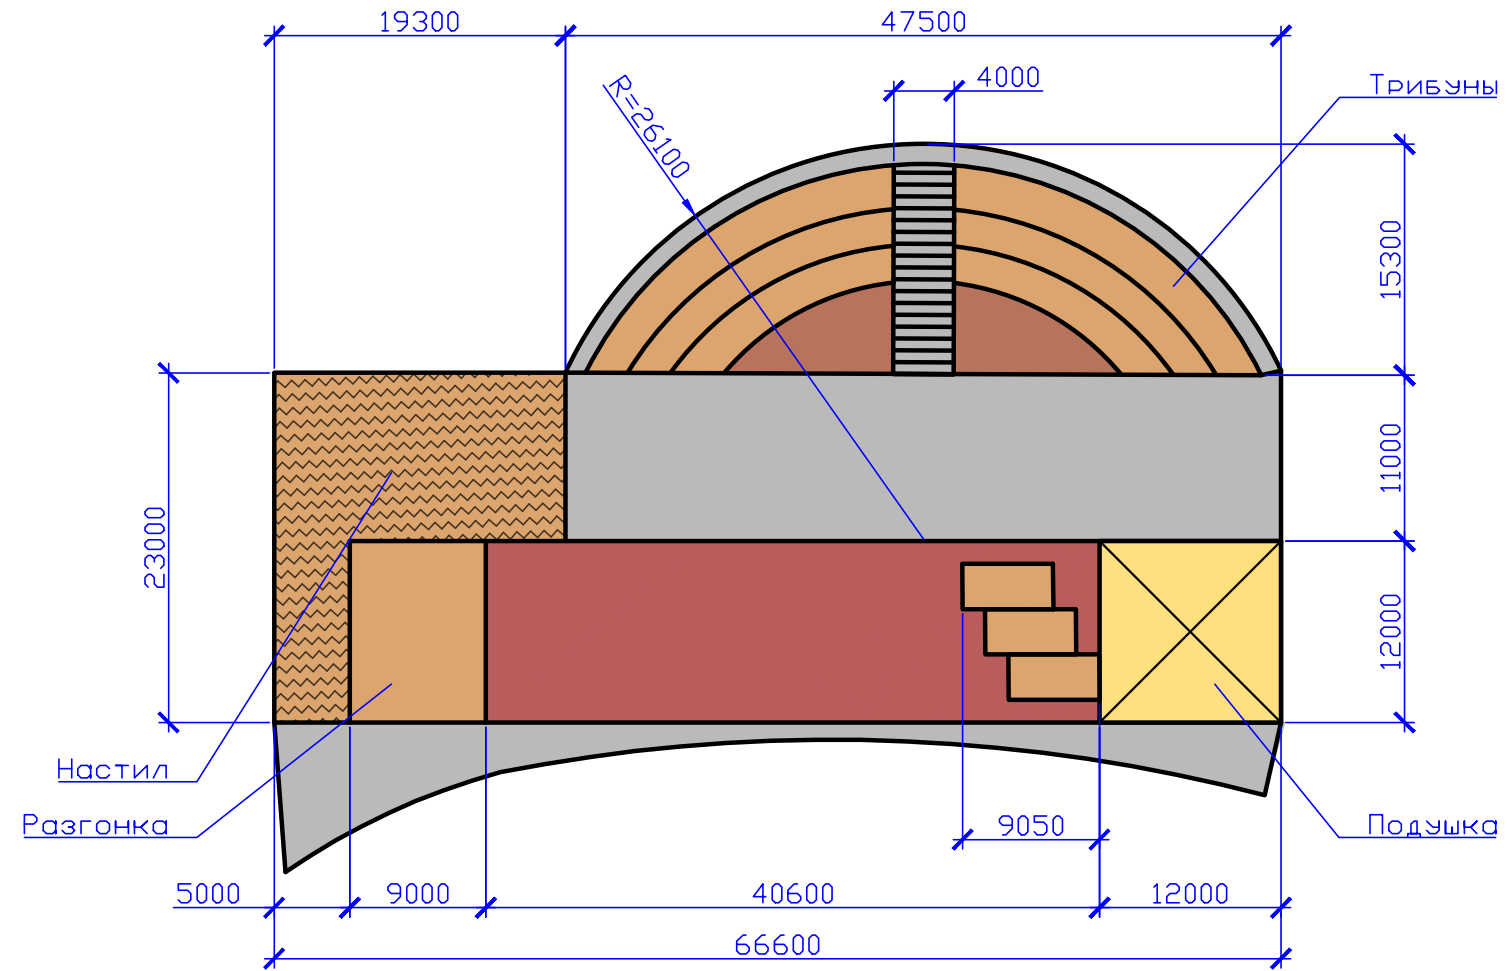

Место под спецификацию элементов благоустройства

Сметная стоимость_план



						GObikeparkSaratov-17/11-ПЗУ			
						Проектирование байкпарка "Глебучев овраг", расположенного по адресу: Саратовская область, г. Саратов, Октябрьский район, Глебучев овраг			
Изм.	Кол.уч.	Лист.№	№ док.	Подпись	Дата				
Утверждаю						Байкпарк "Глебучев овраг"	Литер	Лист	Листов
Согласовано					П		9	12	
Согласовано									
Согласовано									
Разработан		Шпакаускас О.				План устройства "участка с подушкой"			

Согласовано	
Взам. инв.№	
Подп. и дата	
Инв.№ подл.	