
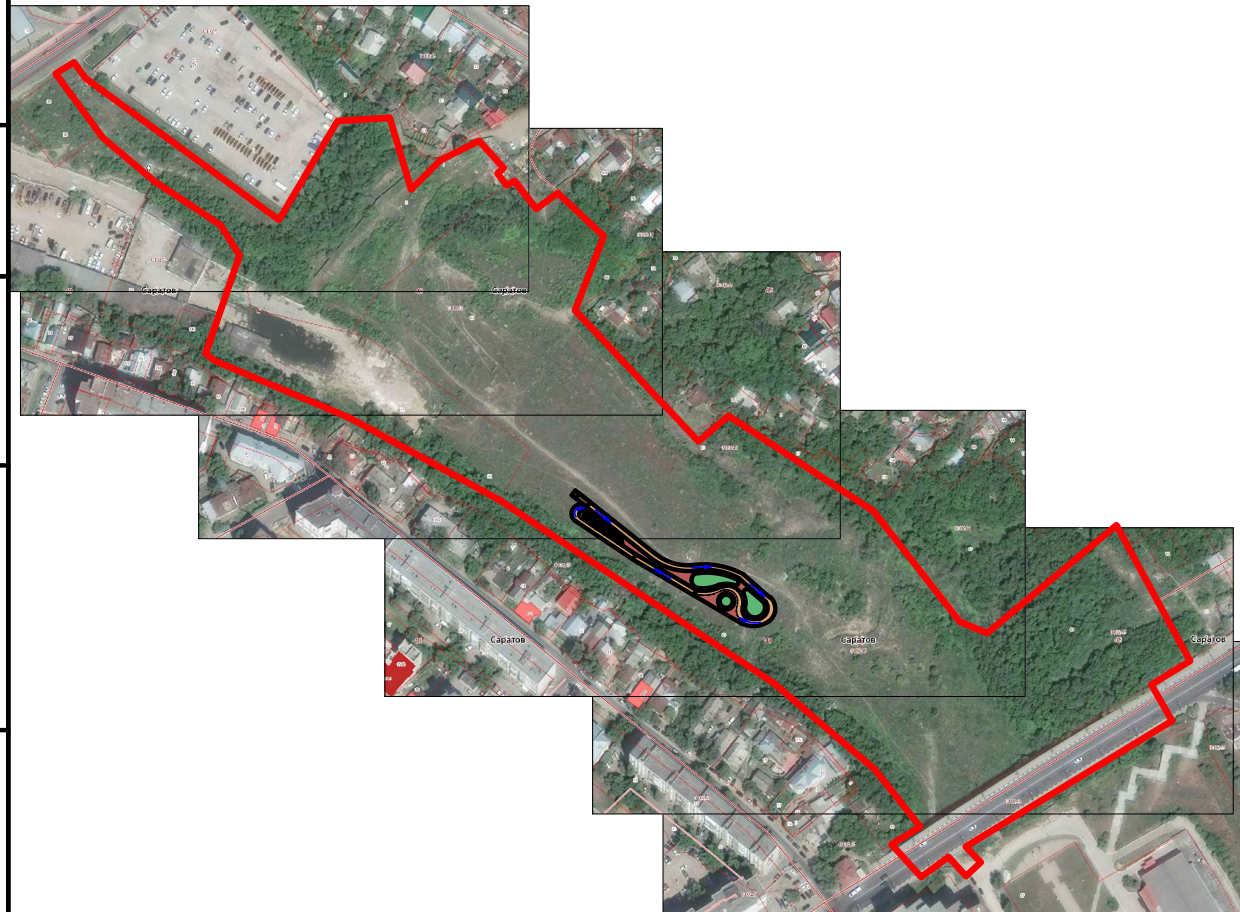


План среднего памп-трека  $b=3,6\text{м}$   $L=315\text{м}$ .

Адрес объекта: Саратовская область, г. Саратов, Октябрьский район, Глебучев овраг.

Координаты: 51.532256, 46.054863

М 1:500

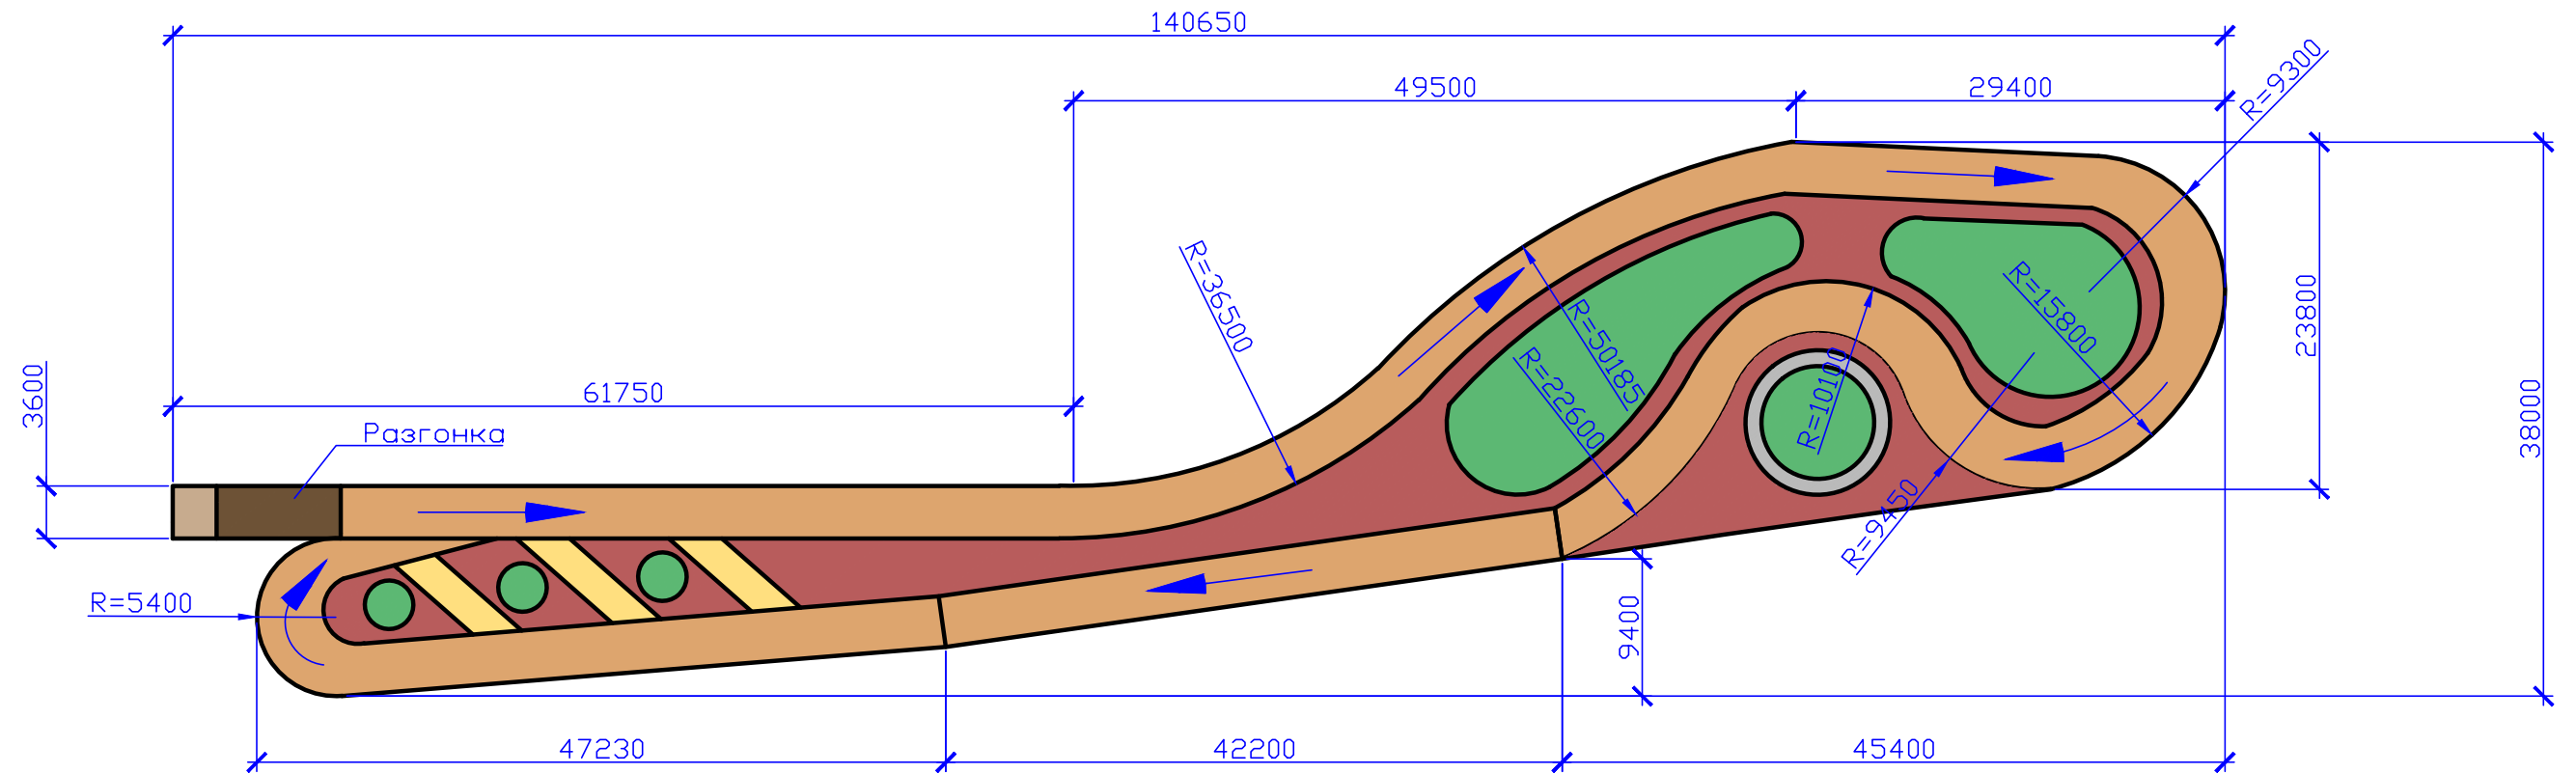

Место под спецификацию элементов благоустройства

Сметная стоимость\_план

Согласовано	
Взам. инв. №	
Подп. и дата	
Инв. № подл.	

						<b>GObikeparkSaratov-17/11-ПЗУ</b>			
						Проектирование байкпарка "Глебучев овраг", расположенного по адресу: Саратовская область, г. Саратов, Октябрьский район, Глебучев овраг			
Изм.	Кол.уч.	Лист №	№ док.	Подпись	Дата	<b>Байкпарк "Глебучев овраг"</b>	Литер	Лист	Листов
Утверждаю							П	7	12
Согласовано									
Согласовано									
Разработан	Шпакаускас О.								
						План устройства среднего памп-трека $b=3,6\text{м}$ , $L=315\text{м}$			
									